

Województwo: mazowieckie

Powiat:

Jednostka ewidencyjna:


Obręb:

Mapa zasadnicza

Skala 1:500

Legenda

- oś-BM - Oczyszczalnia ścieków
- kss - Kanalizacja sanitarna ścieków surowych DN160
- kso - Kanalizacja sanitarna ścieków oczyszczonych DN50
- sow - Strefa ochrony wód pitnych
- ~ lk - Linia kroplująca DropGarden
- sk - Studzienka kontrolna

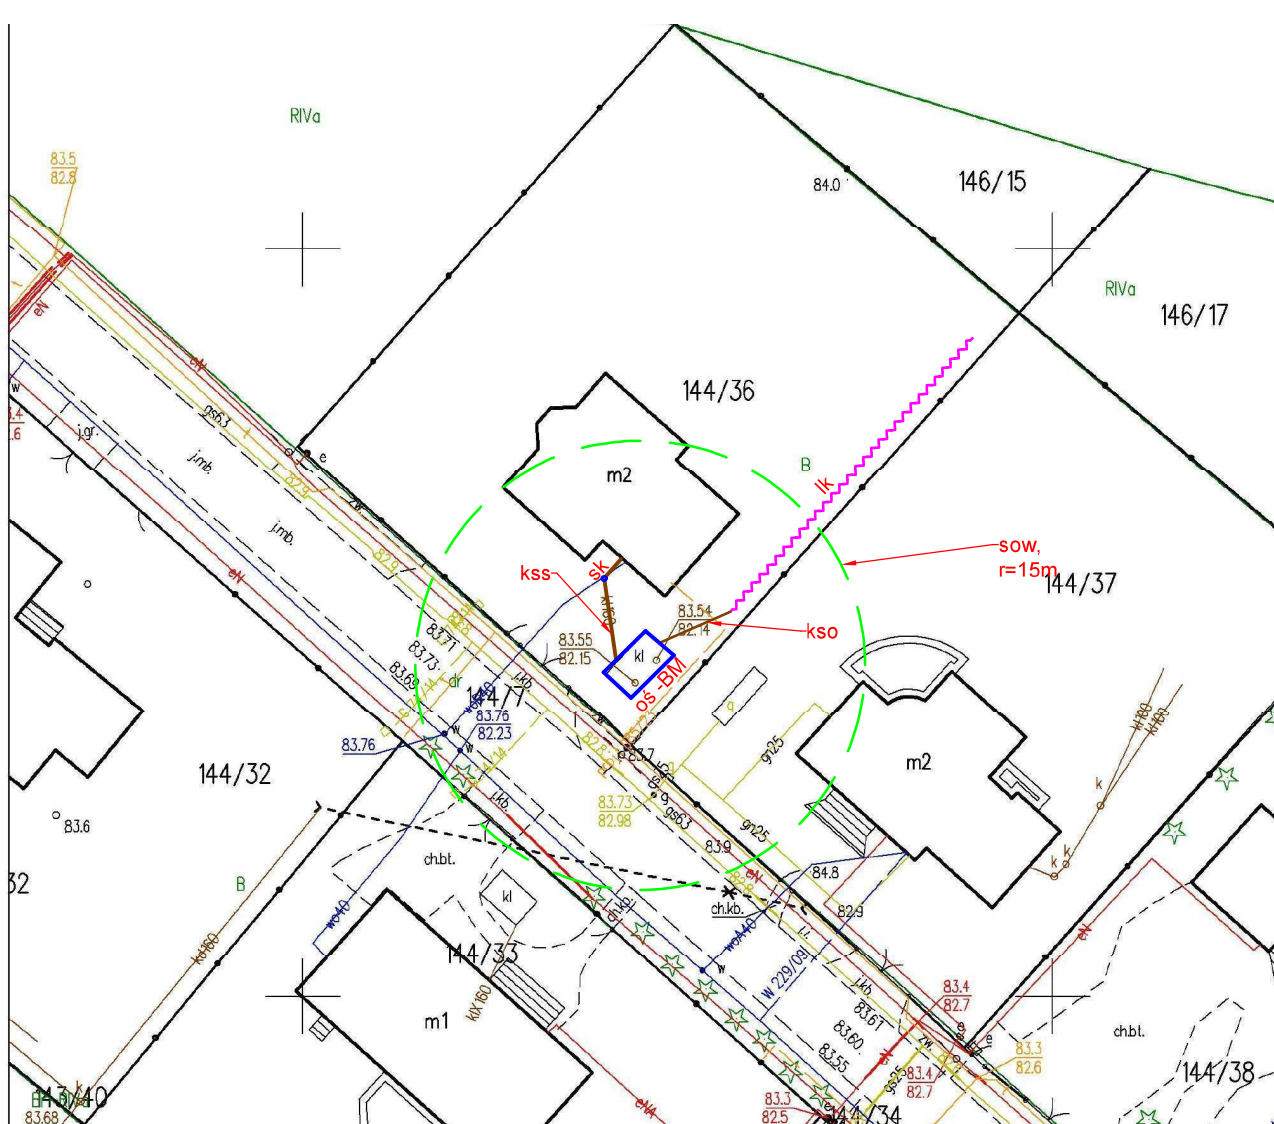

ID weryfikacji: 109556-7743b3b1 (na stronie: <https://sochaczew.geoportal2.pl/map/osrodek/weryfikacja.php>)

Dokument wygenerowany automatycznie dnia: 02.08.2024 r. Wniosek: GN.6642.2714.2024

Niniejsza mapa nie może służyć do celów projektowych.